4号館/Hall 4

設備機器凡例

消	消火器
	消火栓
?	非常電話
	避難口誘導灯（非常口）
	排煙窓開放装置
■	開放型ｽﾌﾟﾘﾝｸﾗｰ操作装置

ROBONEXT 2026	訂正	事業名称	RoboNext2026	タイトル	日刊工業新聞社	縮尺	1/400 (A3)
		会場／会期	インテックス大阪／2026年12月4-6日	図面名称	会場平面図（ピット）	設計／担当者	FUJIYA up to date designing
						最終修正日	2026年 8月 19日
						製図	確認
						図面番号	

5号館/Hall 5

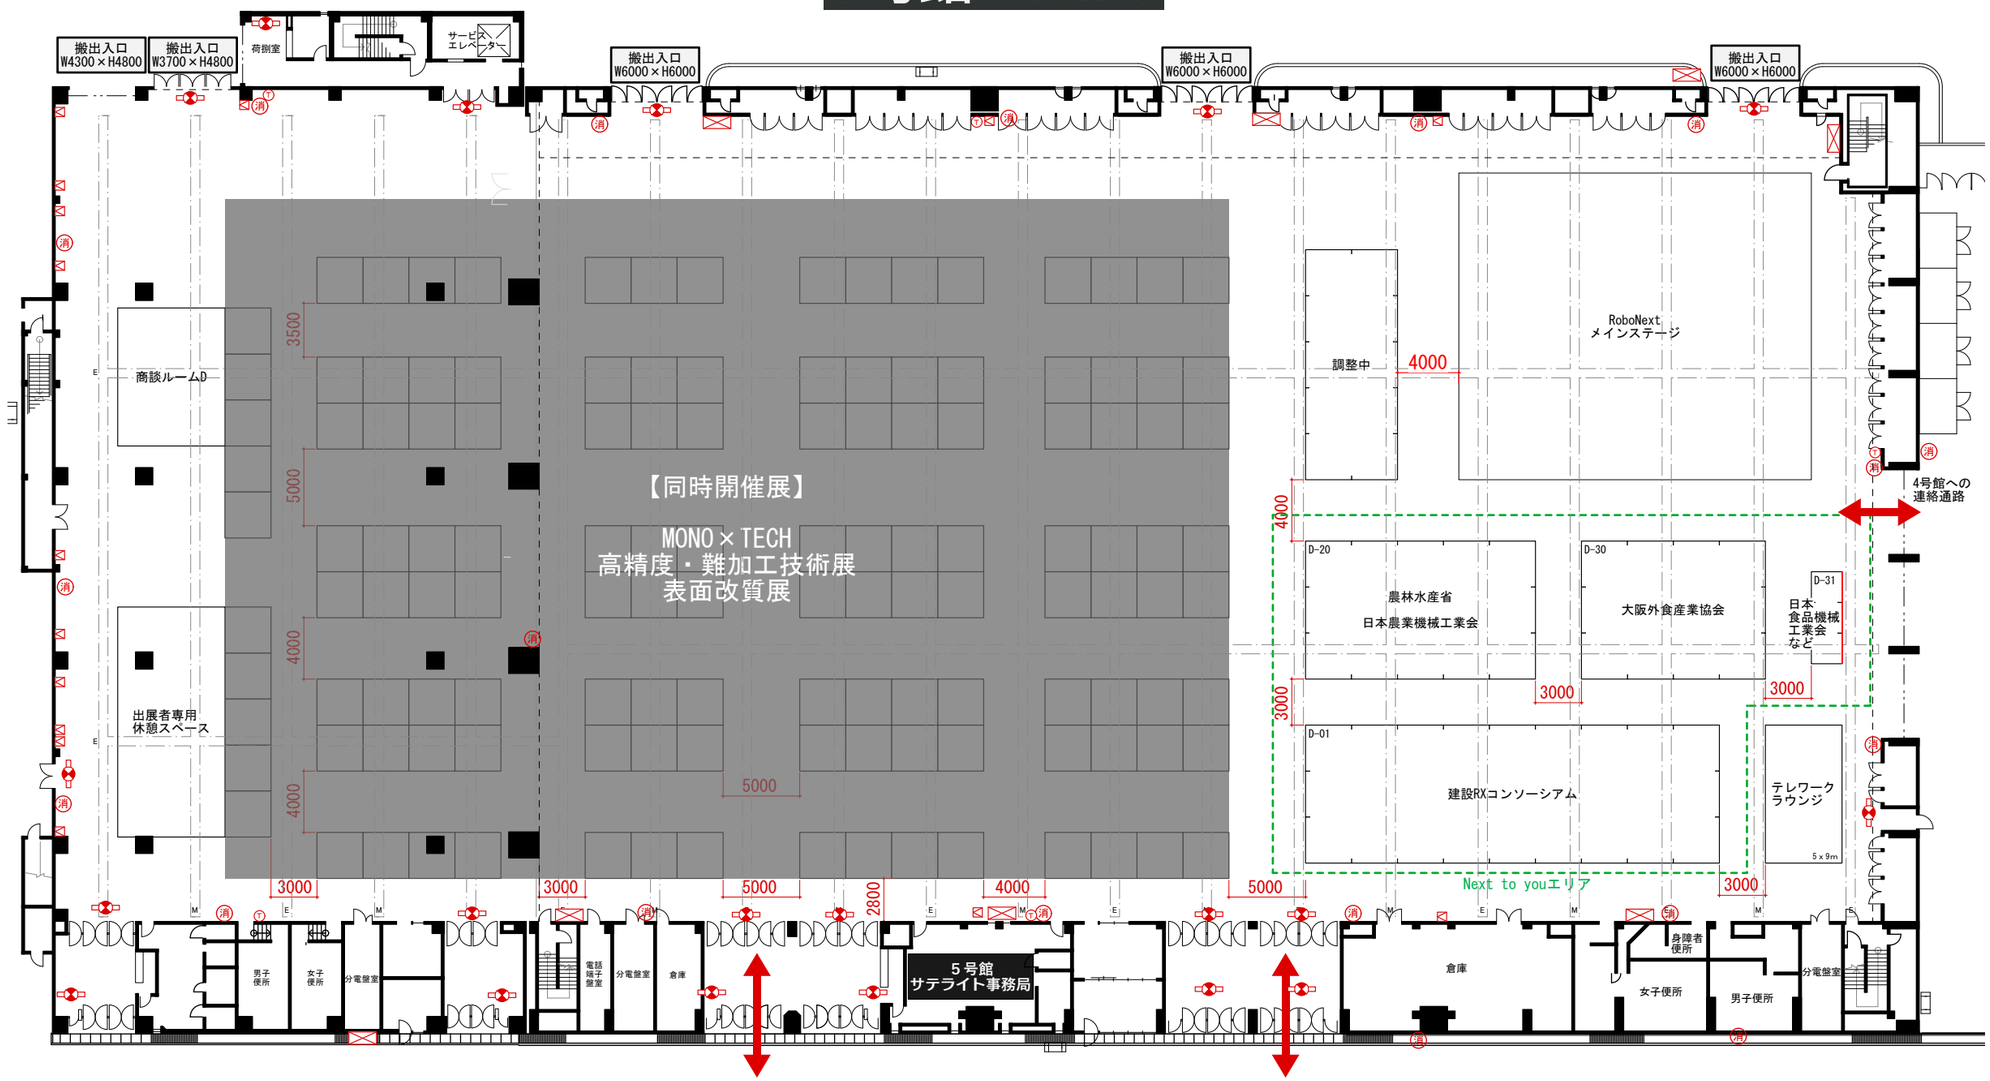

設備機器凡例

消	消火器
	消火栓
?	非常電話
	避難口誘導灯（非常口）
	排煙窓開放装置
■	開放型ｽﾌﾟﾘﾝｸﾗｰ操作装置

ROBONEXT 2026	訂正	事業名称	RoboNext2026	タイトル	日刊工業新聞社	縮尺 1/400 (A3)	最終修正日 2026年 8月 19日	図面番号
		会場／会期	インテックス大阪／2026年12月4-6日	図面名称	会場平面図（ピット）	設計／担当者 up to date designing FUJIYA	製図 / 確認	

6A

6号館A/Hall6A

出展者専用休憩スペース
セミナー会場A
川崎重工業
ダイヘン
ラウンジ
男子便所
身障者便所
女子便所
階段室
搬出入口 W6000×H5990
搬出入口 W6000×H5990
搬出入口 W10000×H5990
搬出入口 W10000×H5990
CH:3110
CH:5600
CH:3800
CH:3800 防煙垂れ壁
CH:11700
CH:9500
CH:7500
30×16m
5000
6000
3500
4000
3400
5100
3000

サービスロボット・メカトロゾーン
TAMA協会ゾーン

A-71 RoboNext Future
・京都橋大学
・クボタ
・国土交通省
・シャインマスカット高効率革新コンソーシアム
・JAXA
・スペースエントリー
・東京都立大学
・Highlanders　など

A-67 住友電気工業
A-64 キーエンス
A-66 Dexmate
A-65 ニュースダイジェスト社
A-63 デンソーウェーブ
A-62 Finger Vision
A-60 日本精工
A-61 タツタ電線
A-59 SERVO-ROBOT
A-57 山善
A-58 Zivid
A-56 ベスト
さがみはらロボットビジネス協議会
アサイ・エンジニアリング
A-52
A-51 シュヴァルベ
A-53 聖マリアンナ医科大学
A-50 かながわ産学公連携推進協議会／首都圏産業活性化協会
A-54 横浜国立大学
大阪公立大学真嶋研究室／阪南大学松田研究室／信来工業
A-55
A-49 サイマコーポレーション
A-48 TOMOMI RESEARCH
A-42 Qeight
A-43 西武信用金庫／西武トレーディングTOKYO
A-44 カネパッケージ
A-47 神奈川県立産業技術総合研究所
A-46
A-45 グランツテクノワークス
A-41
A-40 エム・アイ・アール
A-39 NACOL
樹脂リードモデル・関東精密・モールドテック

A-22 346
A-23 Noitom Robotics
A-21 Zhejiang Shiyue Technology
A-20 LEI India
A-24 MOTOREVO ROBOTICS
A-25 エフ・アイ・ティ
A-27 SHANGHAI SLAMTEC
A-26 LINKERBOT
A-28 Visual Components
A-30 Leader Harmonious Drive System
A-29 CKD
A-31 アルプスアルパイン
A-32 Guangdong Huayan Robotics
A-34 ユニパルス
A-33 ZeroErr
A-35 Zhejiang Reagle Sensing Technology
A-36 Shenzhen Nous Robot
A-37 Thinker
A-38 Aoting Intelligent Technology

A-19 調整中
A-17 ミューラボ
A-18 調整中
A-16 タワシテック
A-15 岡谷鋼機
A-14 興和オプトロニクス
A-13 静岡県産業振興財団
A-12 インディイベンツ
A-11 浙江省ロボット産業発展協会
ラウンジ
A-70 ロボット大賞合同展示
A-01 ワエイアイ
A-02
A-03 リケンNPR
A-04 島根自動機
杭州新剣機電伝動
商談ルームA 18×5m
A-05 東北エンタープライズ
A-06 アイシーハウス
メレキシス・ジャパンテクニカルリサーチセンター
A-07 Shining 3D Tech
A-08
A-09 Guangzhou Seal Robot Technology
A-10 Karobert Technology

倉庫
給湯室
PS
コインロッカー
自販
売店
男子便所
女子便所
身障者便所
湯沸室
荷捌室

設備機器凡例

消	消火器
	消火栓
☎	非常電話
	避難口誘導灯（非常口）
	排煙窓開放装置
■	開放型ｽﾌﾟﾘﾝｸﾗｰ操作装置

ROBONEXT 2026

訂正		事業名称	RoboNext2026	タイトル	日刊工業新聞社	縮尺	1/400（A3）
		会場／会期	インテックス大阪／2026年12月4-6日	図面名称	会場平面図（ピット）	設計／担当者	up to date designing FUJIYA
						製図	確認

最終修正日 2026年 8月 19日

図面番号

6B

6号館B/Hall6B

PS
階段室
倉庫
階段室
倉庫
階段室
男子便所
身障者便所
女子便所
階段室
階段室
出展者専用休憩スペース
CH:3110
CH:3800
CH:3800 防煙垂れ壁
CH:5600
CH:11700
CH:7500
CH:11700
3000
5000
B-84
不二越
30 x 16m
B-85
ファナック
30 x 16m
CH:11700
CH:9500
セミナー会場B
CH:5600
CH:3110
CH:9500
CH:5600
搬出入口
W6000×H5990
搬出入口
W6000×H5990
ラウンジ
4000
4000
6000
6000
3000
3000
3000
4000
B-83
Tebiki
B-82
ジャパン
マグネット
B-79
Beijing Xiaoyubot
Intellisys
B-81
レスター／
PALTEK
B-78
B-80
MF-
TOKYO
大喜産業
B-77
しのはら
プレスサービス
B-76
パナソニック
グループ
B-75
Mech-Mind
B-73
ダイドー
B-74
ORiN協議会
B-72
ストラタシス・
ジャパン
B-70
金子コード
B-69
エスエスシー
プレスルーム
B-71
TRIART
B-68
Nanjing Encos
Intelligent Technology
CH:5600
CH:7500
4号館への
連絡通路
搬出入口
W10000×H5990
CH:7500
CH:11700
CH:7500
CH:11700
3500
3500
3500
3500
5500
階段室
PS
分電盤室
オイルﾀﾞﾝﾊﾟｰ
階段室
B-35
REACH
Machinery
B-34
ブルー
ロボット
B-33
福井
精機工業
B-36
エイト
B-37
ROAI
CubeMars
B-40
B-38
Sensitec
B-39
TMT
神津
B-41
八千代
ソリューションズ
B-42
アサ電子工業
B-44
SHENZHEN XJCSENSOR
TECHNOLOGY
B-43
Suzhou
Zongwei
Technology
B-45
チトセ
ロボティクス
B-46
IDEC
B-48
Beijing Inspire
Robots Technology
B-47
TechShare
B-49
三井物産
マシンテック
B-50
イマオ
コーポレーション
B-54
B-55
B-53
B-56
B-52
B-57
B-51
B-58
Korea Association
of AI·Robot industry (KAR)
B-61
ミスミ
B-62
Jiangsu EYOU
Robotics
Technology
B-60
LINGYU
ROBOTICS
B-63
調整中
B-59
スヌアイ
ラボ
B-64
ユニック
B-67
B-66
調整中
B-65
bestat
Wuxi Crabnova
Intelligent Drive
Technology
商談ルームB
CH:7500
CH:3110
CH:11700
CH:7500
分電盤室
MDF室
階段室
AD
CH:7500
CH:11700
6000
JINHUA LANHAI
PHOTOELECTRICITY TECHNOLOGY
ラウンジ
B-32
B-31
日本
認証
B-28
レプトリノ
B-27
テガラ
B-29
調整中
B-26
日本原子力
研究開発機構
B-30
AXIA
B-25
アジア
航測
B-24
進和
B-23
JAKA Robotics
3500
5000
5000
3500
3500
3500
3500
3500
3000
3500
4000
3500
フォトニック・
エッジ
B-22
Gaussy
B-21
Itumo
B-20
大阪府
教育庁
B-19
B-17
B-16
和ロボ
B-18
イマクリエイト
B-15
Detail Future
Intelligent Technology
B-13
帝華
機械
B-12
DOYOKU
DRIVE
B-11
B-14
Ludens AI
B-10
森宝
惠州市文善科技
B-09
新エネルギー・産業技術総合開発機構
(NEDO)
金沢工業大学
中沢実研究室
B-05
VicOne
B-06
emblem
B-07
B-08
次世代ロボット
エンジニア
支援機構
青少年STEM教育振興会
CH:11700
CH:7500
CH:11700
CH:4500
運営事務局
TEL:06-6612-8762
B-01
セーフティ
グローバル
推進機構
B-02
ロボット加工技術研究会
B-03
RING
プロジェクト
B-04
日本ロボットシステム
インテグレータ協会
Next to youエリア
Next Generationエリア
CH:3800
防煙垂れ壁
倉庫
チケット
売場
荷捌室
湯沸室
PS
売店
女子便所
身障者便所
男子便所
男子便所
階段室
売店
コインロッカー
PS
階段室
自販機
階段室
PS
給湯室
階段室
階段室
EPS
湯沸室

設備機器凡例

消	消火器
	消火栓
T	非常電話
	避難口誘導灯（非常口）
	排煙窓開放装置
■	開放型ｽﾌﾟﾘﾝｸﾗｰ操作装置

ROBONEXT 2026	訂正	事業名称	RoboNext2026	タイトル	日刊工業新聞社	縮尺	1/400（A3）	最終修正日	2026年 8月 19日	図面番号	
		会場／会期	インテックス大阪／2026年12月4-6日	図面名称	会場平面図（ピット）	設計／担当者	up to date designing FUJIYA	製図	確認		