# 4号館/Hall 4

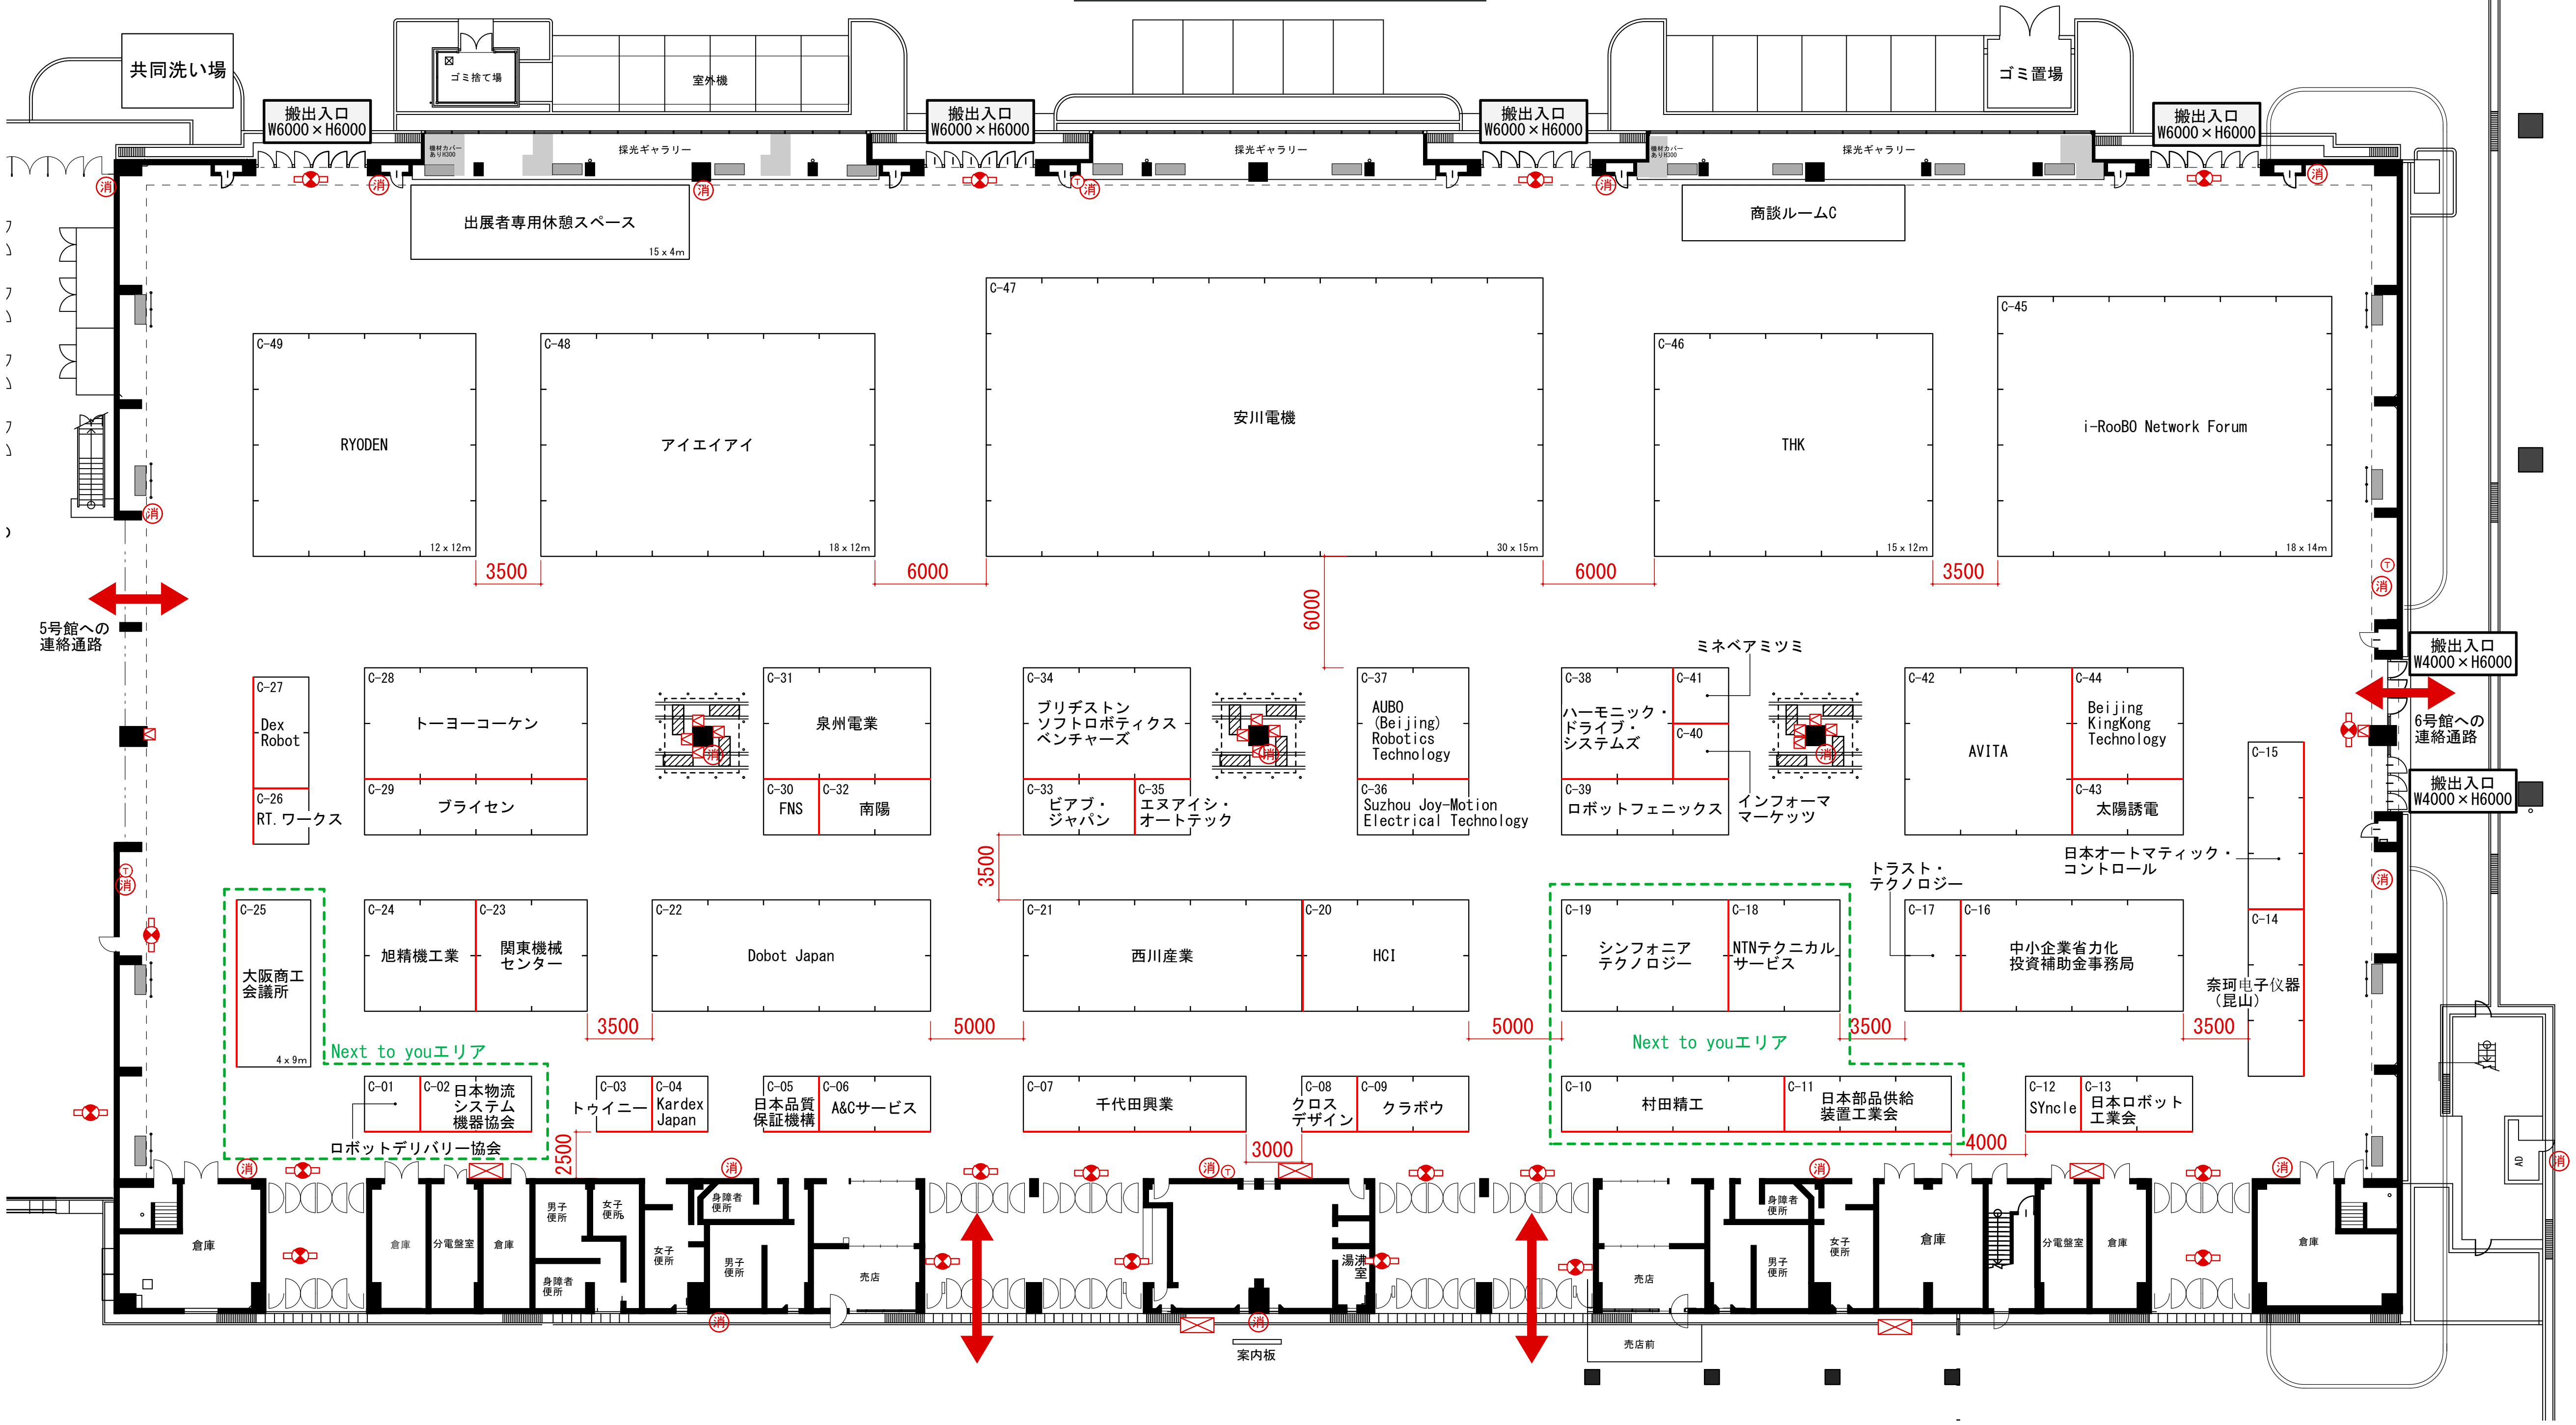
共同洗い場
ゴミ捨て場
室外機
ゴミ置場
搬出入口 W6000×H6000
搬出入口 W6000×H6000
搬出入口 W6000×H6000
搬出入口 W6000×H6000
採光ギャラリー
採光ギャラリー
採光ギャラリー
出展者専用休憩スペース 15 x 4m
商談ルームC
C-49 RYODEN 12 x 12m
C-48 アイエイアイ 18 x 12m
C-47 安川電機 30 x 15m
C-46 THK 15 x 12m
C-45 i-RooBO Network Forum 18 x 14m
3500
6000
6000
6000
3500
5号館への連絡通路
6号館への連絡通路
搬出入口 W4000×H6000
搬出入口 W4000×H6000
C-27 Dex Robot
C-26 RT.ワークス
C-28 トーヨーコーケン
C-29 ブライセン
C-31 泉州電業
C-30 FNS
C-32 南陽
C-34 ブリヂストン ソフトロボティクス ベンチャーズ
C-33 ビアブ・ジャパン
C-35 エヌアイシ・オートテック
C-37 AUBO (Beijing) Robotics Technology
C-36 Suzhou Joy-Motion Electrical Technology
ミネベアミツミ
C-38 ハーモニック・ドライブ・システムズ
C-41
C-40
C-39 ロボットフェニックス
インフォーマ マーケッツ
C-42 AVITA
C-44 Beijing KingKong Technology
C-43 太陽誘電
3500
日本オートマティック・コントロール
トラスト・テクノロジー
C-15
C-14
奈珂电子仪器（昆山）
C-25 大阪商工会議所 4 x 9m
C-24 旭精機工業
C-23 関東機械センター
C-22 Dobot Japan
C-21 西川産業
C-20 HCI
C-19 シンフォニア テクノロジー
C-18 NTNテクニカル サービス
C-17
C-16 中小企業省力化 投資補助金事務局
3500
5000
5000
3500
3500
Next to youエリア
Next to youエリア
C-01
C-02 日本物流システム機器協会
ロボットデリバリー協会
C-03 トゥイニー
C-04 Kardex Japan
C-05 日本品質保証機構
C-06 A&Cサービス
C-07 千代田興業
C-08 クロスデザイン
C-09 クラボウ
C-10 村田精工
C-11 日本部品供給装置工業会
C-12 SYncle
C-13 日本ロボット工業会
2500
3000
4000
倉庫
倉庫
分電盤室
倉庫
男子便所
女子便所
身障者便所
女子便所
男子便所
身障者便所
売店
湯沸室
売店
身障者便所
女子便所
男子便所
倉庫
分電盤室
倉庫
倉庫
売店前
案内板
AD

## 設備機器凡例

| | |
|---|---|
| 消 | 消火器 |
| ☒ | 消火栓 |
| Ⓣ | 非常電話 |
| ⊗ | 避難口誘導灯(非常口) |
| ⊠ | 排煙窓開放装置 |
| ■ | 開放型ｽﾌﾟﾘﾝｸﾗｰ操作装置 |

| | | | | | | |
|---|---|---|---|---|---|---|
| ROBONEXT 2026 | 訂正 | 事業名称<br>RoboNext2026 | タイトル<br>日刊工業新聞社 | 縮尺<br>1/ 400 (A3) | 最終修正日<br>2026年 8月 19日 | 図面番号 |
| | | 会場／会期<br>インテックス大阪／2026年12月4-6日 | 図面名称<br>会場平面図 | 設計／担当者<br>FUJIYA up to date designing | 製図 | 確認 |

# 5号館/Hall 5

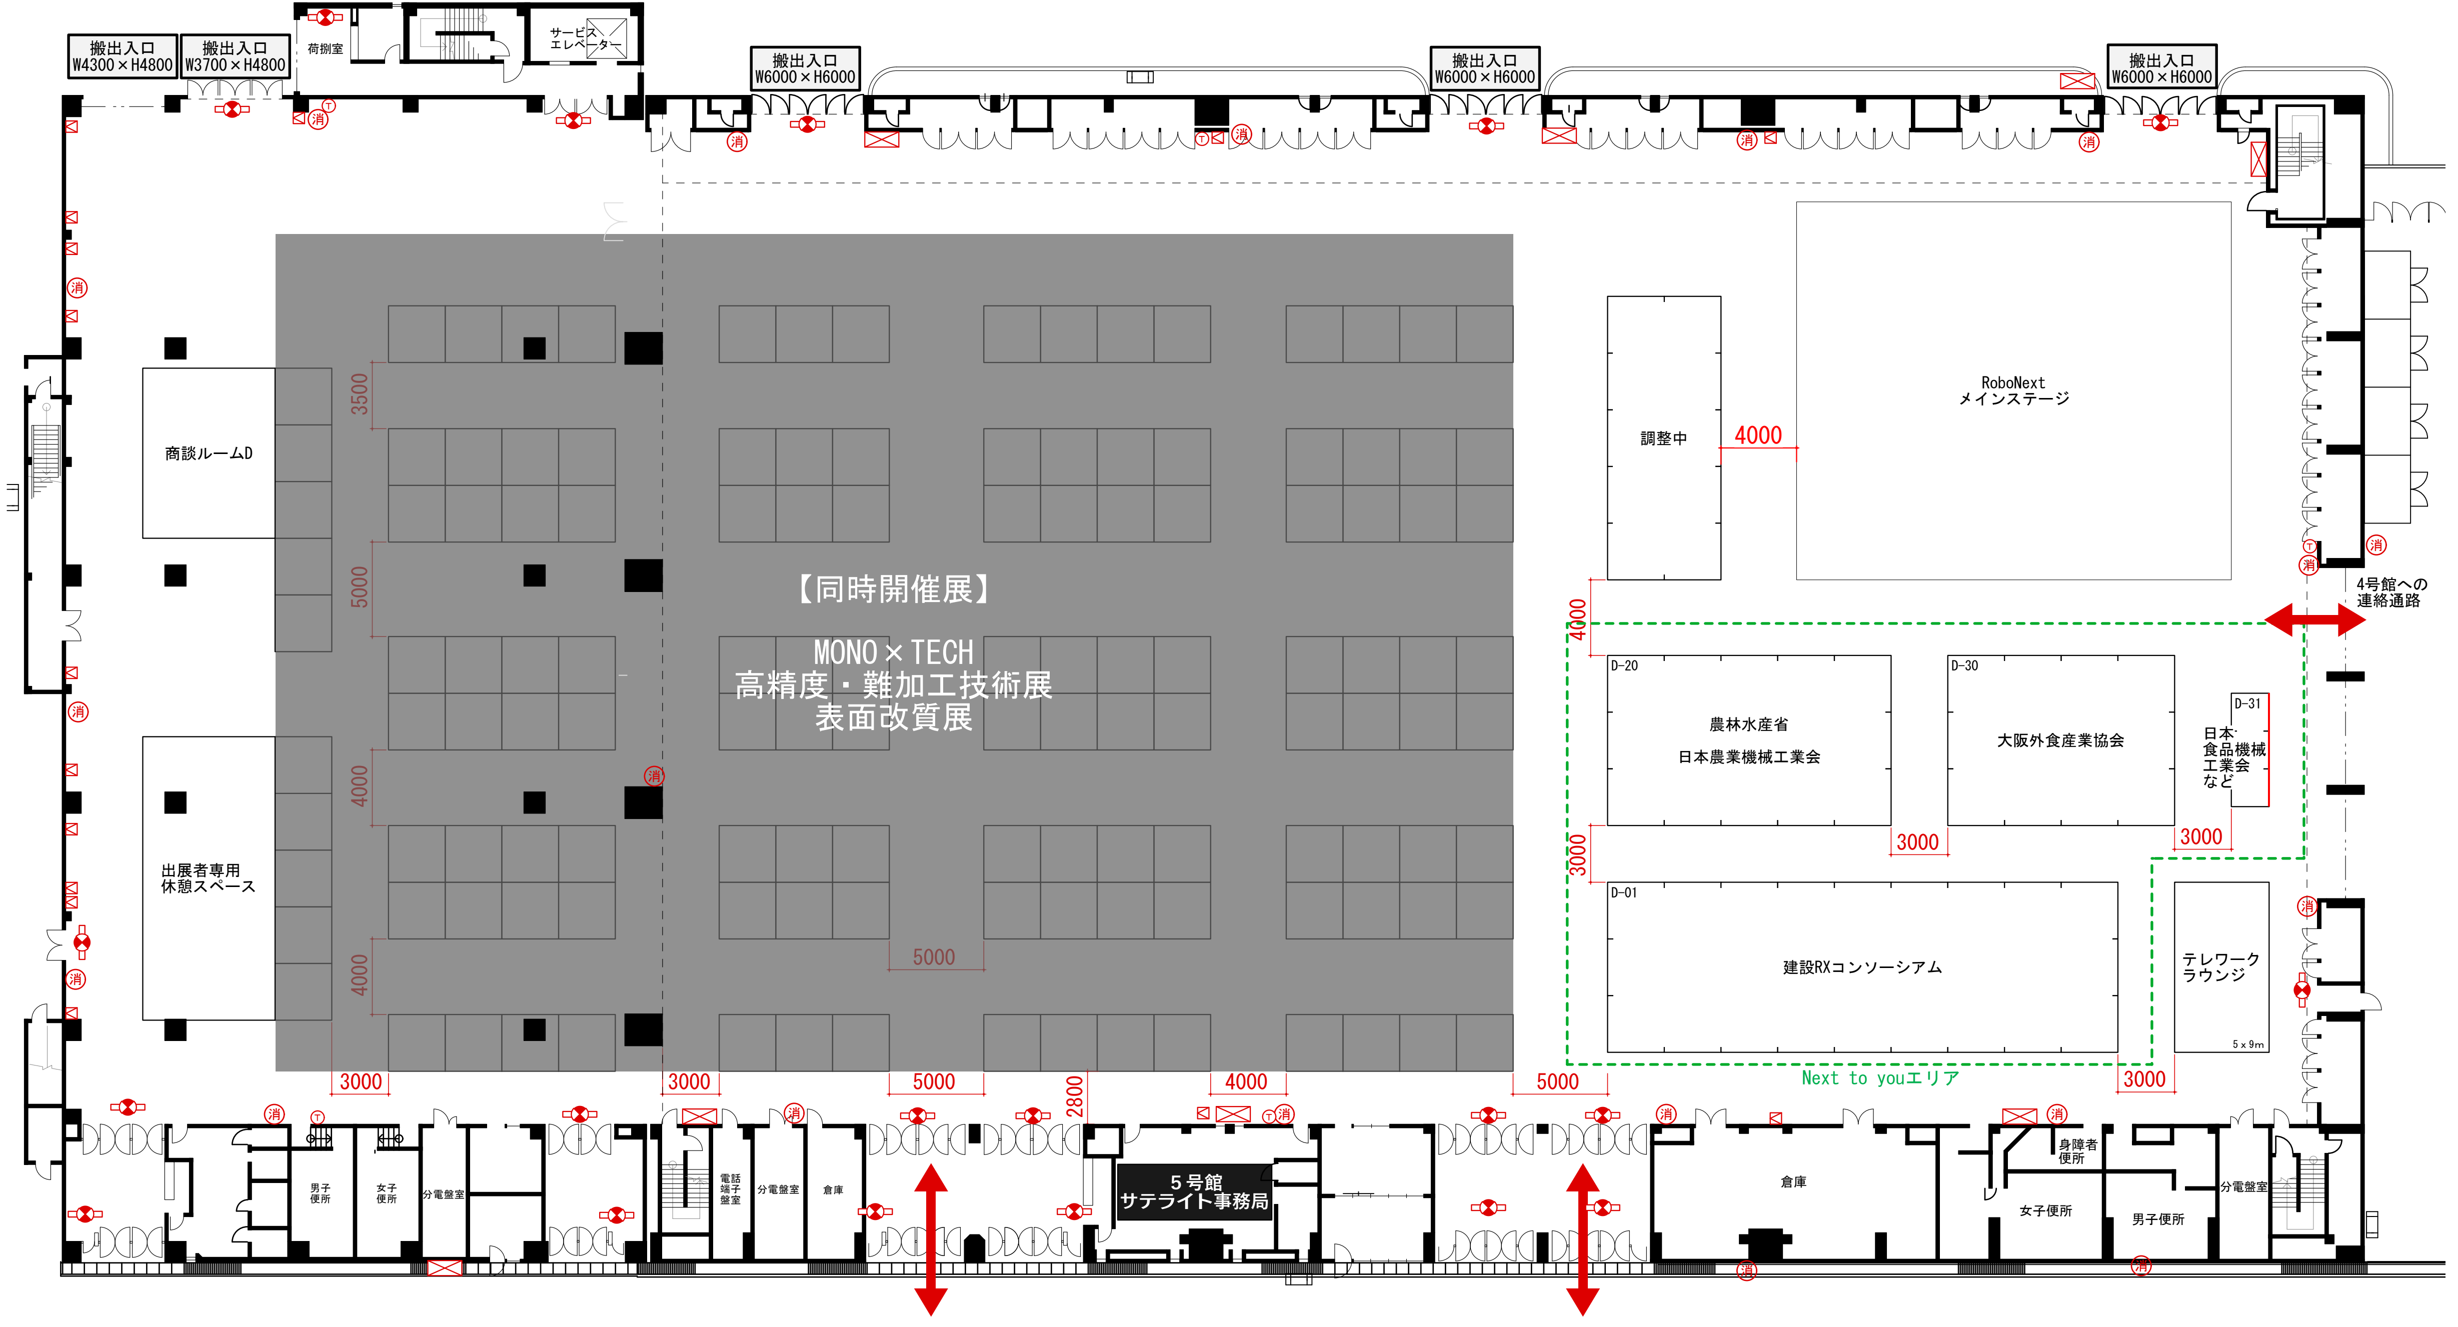
搬出入口 W4300×H4800
搬出入口 W3700×H4800
荷捌室
サービスエレベーター
搬出入口 W6000×H6000
搬出入口 W6000×H6000
搬出入口 W6000×H6000
商談ルームD
出展者専用 休憩スペース
3500
5000
4000
4000
【同時開催展】
MONO×TECH
高精度・難加工技術展
表面改質展
5000
3000
3000
5000
2800
4000
5000
調整中
4000
RoboNext メインステージ
4号館への 連絡通路
4000
D-20
農林水産省
日本農業機械工業会
D-30
大阪外食産業協会
D-31
日本食品機械工業会など
3000
3000
3000
D-01
建設RXコンソーシアム
テレワークラウンジ
5 x 9m
Next to youエリア
3000
男子便所
女子便所
分電盤室
電話端子盤室
分電盤室
倉庫
5号館 サテライト事務局
倉庫
身障者便所
女子便所
男子便所
分電盤室

## 設備機器凡例

| | |
|---|---|
| (消) | 消火器 |
| ☒ | 消火栓 |
| Ⓣ | 非常電話 |
| ⊗ | 避難口誘導灯(非常口) |
| ◪ | 排煙窓開放装置 |
| ■ | 開放型ｽﾌﾟﾘﾝｸﾗｰ操作装置 |

| | | | | | |
|---|---|---|---|---|---|
| ROBONEXT 2026 | 訂正 | 事業名称 RoboNext2026 | タイトル 日刊工業新聞社 | 縮尺 1/ 400 (A3) | 最終修正日 2026年 8月 19日 |
| | | 会場／会期 インテックス大阪／2026年12月4-6日 | 図面名称 会場平面図 | 設計／担当者 FUJIYA up to date designing | 製図 |
| | | | | | 確認 |
| | | | | | 図面番号 |

# 6A

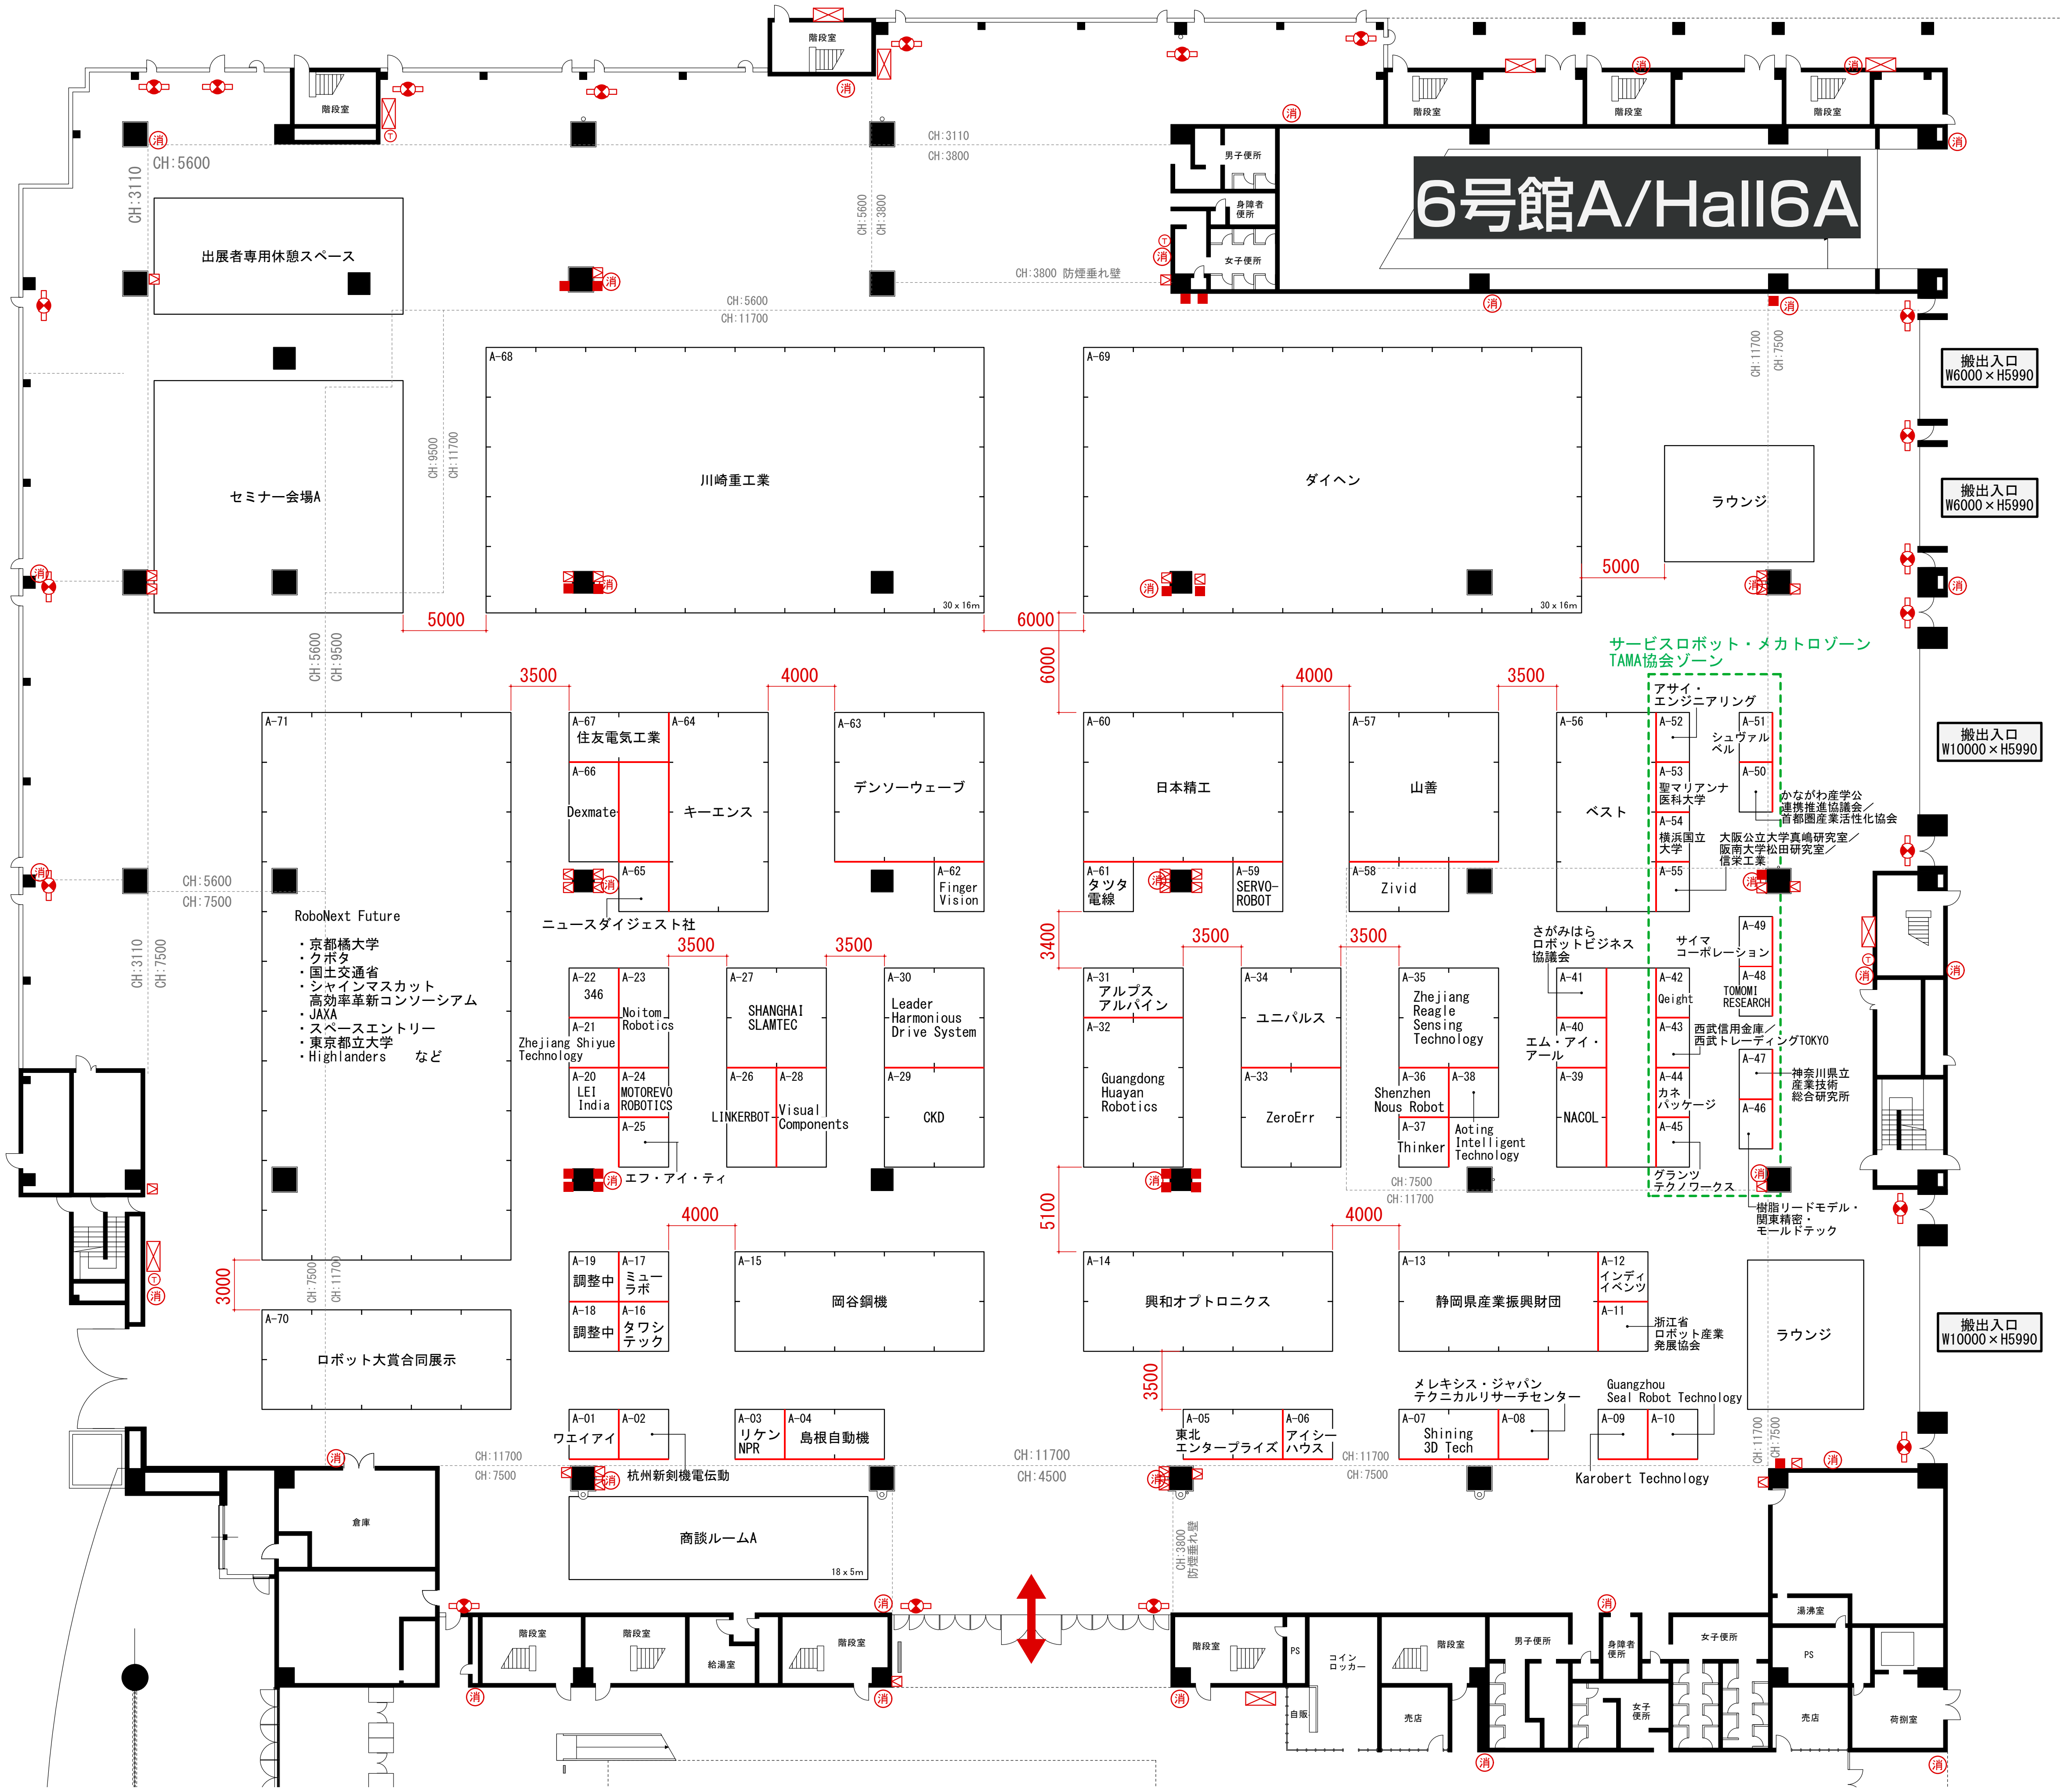
6号館A/Hall6A
出展者専用休憩スペース
セミナー会場A
A-68 川崎重工業
A-69 ダイヘン
ラウンジ
30 x 16m
CH:5600
CH:3110
CH:3800
CH:11700
CH:9500
CH:7500
CH:4500
CH:3800 防煙垂れ壁
5000
6000
3500
4000
3400
5100
3000
階段室
男子便所
女子便所
身障者便所
搬出入口 W6000×H5990
搬出入口 W10000×H5990
サービスロボット・メカトロゾーン
TAMA協会ゾーン
A-71
RoboNext Future
・京都橘大学
・クボタ
・国土交通省
・シャインマスカット 高効率革新コンソーシアム
・JAXA
・スペースエントリー
・東京都立大学
・Highlanders　など
A-70 ロボット大賞合同展示
A-67 住友電気工業
A-64 キーエンス
A-66 Dexmate
A-65 ニュースダイジェスト社
A-63 デンソーウェーブ
A-62 Finger Vision
A-60 日本精工
A-61 タツタ電線
A-59 SERVO-ROBOT
A-57 山善
A-58 Zivid
A-56 ベスト
アサイ・エンジニアリング A-52
A-51 シュヴァルベル
A-53 聖マリアンナ医科大学
A-50 かながわ産学公連携推進協議会／首都圏産業活性化協会
A-54 横浜国立大学
A-55 大阪公立大学真嶋研究室／阪南大学松田研究室／信栄工業
A-22 346
A-23 Noitom Robotics
A-21 Zhejiang Shiyue Technology
A-20 LEI India
A-24 MOTOREVO ROBOTICS
A-25 エフ・アイ・ティ
A-27 SHANGHAI SLAMTEC
A-26 LINKERBOT
A-28 Visual Components
A-30 Leader Harmonious Drive System
A-29 CKD
A-31 アルプスアルパイン
A-32 Guangdong Huayan Robotics
A-34 ユニパルス
A-33 ZeroErr
A-35 Zhejiang Reagle Sensing Technology
A-36 Shenzhen Nous Robot
A-37 Thinker
A-38 Aoting Intelligent Technology
A-41 さがみはらロボットビジネス協議会
A-40 エム・アイ・アール
A-39 NACOL
A-42 Qeight
A-43 西武信用金庫／西武トレーディングTOKYO
A-44 カネパッケージ
A-45 グランツテクノワークス
A-49 サイマコーポレーション
A-48 TOMOMI RESEARCH
A-47 神奈川県立産業技術総合研究所
A-46 樹脂リードモデル・関東精密・モールドテック
A-19 調整中
A-17 ミューラボ
A-18 調整中
A-16 タワシテック
A-15 岡谷鋼機
A-14 興和オプトロニクス
A-13 静岡県産業振興財団
A-12 インディイベンツ
A-11 浙江省ロボット産業発展協会
ラウンジ
A-01 ワエイアイ
A-02 杭州新剣機電伝動
A-03 リケンNPR
A-04 島根自動機
A-05 東北エンタープライズ
A-06 アイシーハウス
A-07 Shining 3D Tech
A-08 メレキシス・ジャパンテクニカルリサーチセンター
A-09 Karobert Technology
A-10 Guangzhou Seal Robot Technology
商談ルームA
18 x 5m
倉庫
給湯室
湯沸室
PS
コインロッカー
自販
売店
荷捌室
消

| 設備機器凡例 | |
|---|---|
| ㊙ | 消火器 |
| ⊠ | 消火栓 |
| ⊙ | 非常電話 |
| ⊗ | 避難口誘導灯（非常口） |
| ⊠ | 排煙窓開放装置 |
| ■ | 開放型ｽﾌﾟﾘﾝｸﾗｰ操作装置 |

**ROBONEXT 2026**

| | | | | |
|---|---|---|---|---|
| 訂正 | 事業名称 RoboNext2026 | タイトル 日刊工業新聞社 | 縮尺 1/400 (A3) | 最終修正日 2026年 8月 19日 |
| | 会場／会期 インテックス大阪／2026年12月4-6日 | 図面名称 会場平面図 | 設計／担当者 FUJIYA up to date designing | 製図 |
| | | | | 確認 |
| | | | | 図面番号 |

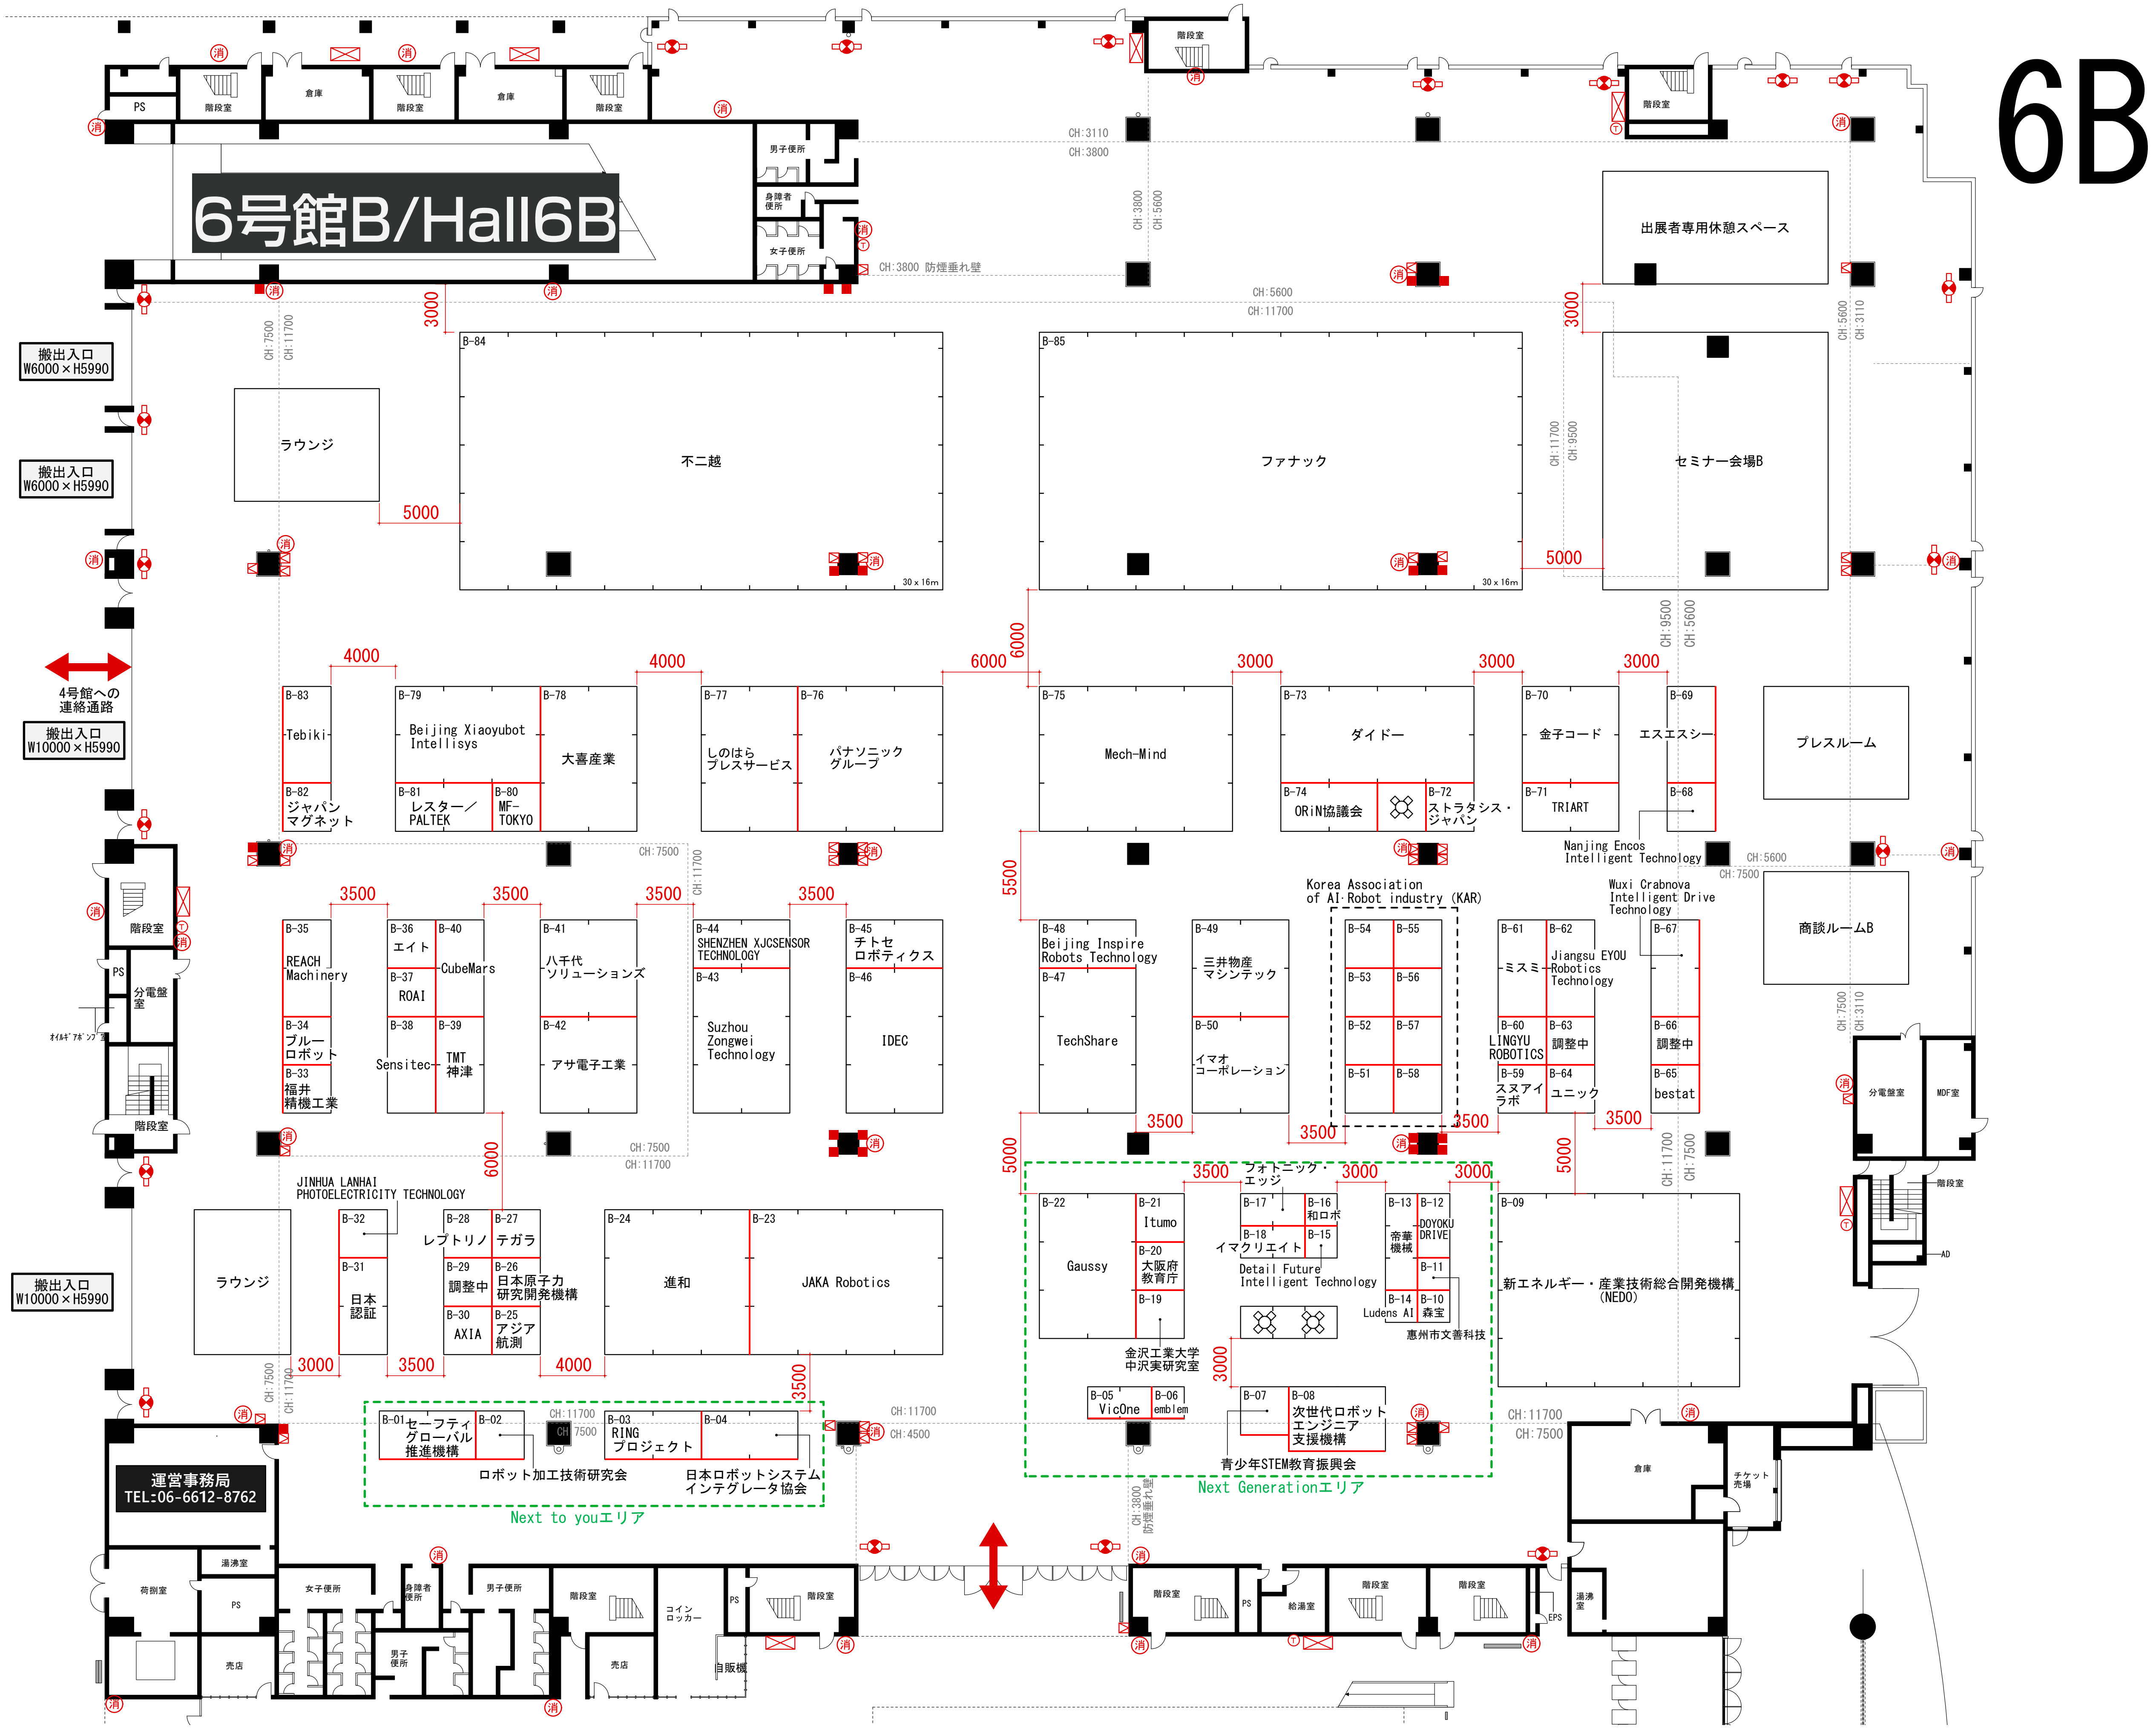
6B
6号館B/Hall6B
PS
階段室
倉庫
階段室
倉庫
階段室
男子便所
身障者便所
女子便所
CH:3800 防煙垂れ壁
CH:3110
CH:3800
CH:5600
CH:11700
出展者専用休憩スペース
搬出入口 W6000×H5990
搬出入口 W6000×H5990
ラウンジ
5000
3000
B-84 不二越
30 x 16m
B-85 ファナック
セミナー会場B
4号館への連絡通路
搬出入口 W10000×H5990
4000
4000
6000
3000
3000
3000
B-83 Tebiki
B-82 ジャパンマグネット
B-79 Beijing Xiaoyubot Intellisys
B-81 レスター／PALTEK
B-80 MF-TOKYO
B-78 大喜産業
B-77 しのはらプレスサービス
B-76 パナソニックグループ
B-75 Mech-Mind
B-73 ダイドー
B-74 ORiN協議会
B-72 ストラタシス・ジャパン
B-70 金子コード
B-71 TRIART
B-69 エスエスシー
B-68
Nanjing Encos Intelligent Technology
プレスルーム
CH:7500
CH:5600
3500
3500
3500
3500
5500
B-35 REACH Machinery
B-34 ブルーロボット
B-33 福井精機工業
B-36 エイト
B-37 ROAI
B-40 CubeMars
B-38 Sensitec
B-39 TMT 神津
B-41 八千代ソリューションズ
B-42 アサ電子工業
B-44 SHENZHEN XJCSENSOR TECHNOLOGY
B-43 Suzhou Zongwei Technology
B-45 チトセロボティクス
B-46 IDEC
B-48 Beijing Inspire Robots Technology
B-47 TechShare
B-49 三井物産マシンテック
B-50 イマオコーポレーション
Korea Association of AI·Robot industry (KAR)
B-54
B-55
B-53
B-56
B-52
B-57
B-51
B-58
B-61 ミスミ
B-62 Jiangsu EYOU Robotics Technology
B-60 LINGYU ROBOTICS
B-63 調整中
B-59 スヌアイラボ
B-64 ユニック
Wuxi Crabnova Intelligent Drive Technology
B-67
B-66 調整中
B-65 bestat
商談ルームB
階段室
分電盤室
PS
分電盤室
MDF室
階段室
AD
6000
5000
JINHUA LANHAI PHOTOELECTRICITY TECHNOLOGY
ラウンジ
B-32
B-31 日本認証
B-28 レプトリノ
B-27 テガラ
B-29 調整中
B-26 日本原子力研究開発機構
B-30 AXIA
B-25 アジア航測
B-24 進和
B-23 JAKA Robotics
3000
3500
4000
3500
搬出入口 W10000×H5990
B-01 セーフティグローバル推進機構
B-02
ロボット加工技術研究会
B-03 RINGプロジェクト
B-04
日本ロボットシステムインテグレータ協会
Next to youエリア
CH:11700
CH:7500
CH:4500
フォトニック・エッジ
B-22 Gaussy
B-21 Itumo
B-20 大阪府教育庁
B-19
金沢工業大学中沢実研究室
B-17
B-16 和ロボ
B-18 イマクリエイト
B-15
Detail Future Intelligent Technology
B-13 帝華機械
B-12 DOYOKU DRIVE
B-11
B-14 Ludens AI
B-10 森宝
惠州市文善科技
B-05 VicOne
B-06 emblem
B-07
B-08 次世代ロボットエンジニア支援機構
青少年STEM教育振興会
Next Generationエリア
CH:3800 防煙垂れ壁
B-09 新エネルギー・産業技術総合開発機構（NEDO）
CH:11700
CH:7500
倉庫
チケット売場
運営事務局
TEL:06-6612-8762
湯沸室
荷捌室
PS
女子便所
身障者便所
男子便所
男子便所
階段室
コインロッカー
PS
階段室
売店
売店
自販機
階段室
PS
給湯室
階段室
階段室
湯沸室
EPS

## 設備機器凡例

| | |
|---|---|
| ㊱ | 消火器 |
| ☒ | 消火栓 |
| ○ | 非常電話 |
| ⊗ | 避難口誘導灯（非常口） |
| ⊠ | 排煙窓開放装置 |
| ■ | 開放型ｽﾌﾟﾘﾝｸﾗｰ操作装置 |

| | | | | | | | |
|---|---|---|---|---|---|---|---|
| ROBONEXT 2026 | 訂正 | 事業名称 RoboNext2026 | タイトル 日刊工業新聞社 | 縮尺 1/ 400 (A3) | 最終修正日 2026年 8月 19日 | | 図面番号 |
| | | 会場／会期 インテックス大阪／2026年12月4-6日 | 図面名称 会場平面図 | 設計／担当者 FUJIYA up to date designing | 製図 | 確認 | |